




PROYECTO BÁSICO DE:
6 VIVIENDAS UNIFAMILIARES AISLADAS
Calle nº 618-15B esquina Calle nº 606
LA CAÑADA - (VALENCIA) REF. CATASTRAL : 7397128YJ1779N

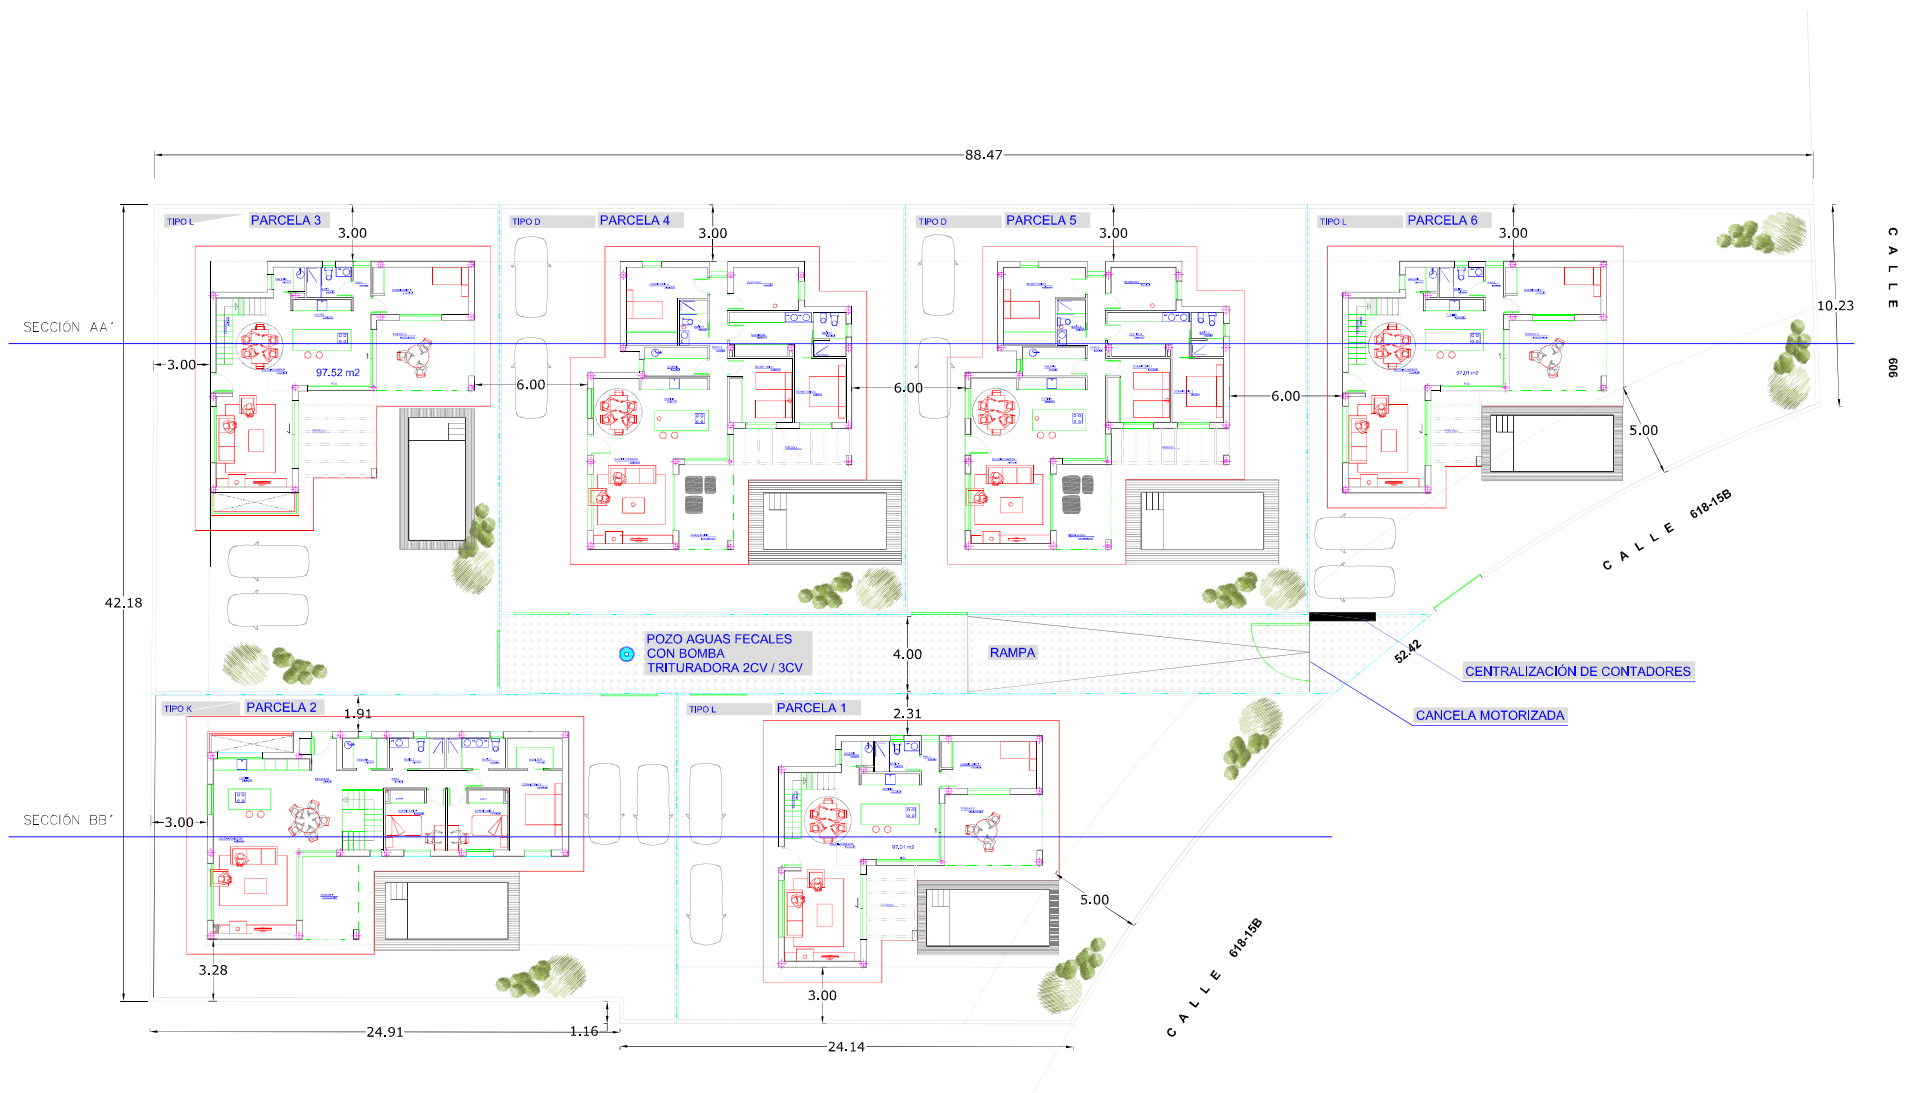


Pe | 02


PLANTA GENERAL

ESCALA : 1/200 | DICIEMBRE 2021 | REF: 77-2021

promueve	PROMOCIONES TORRE DE PATERNA,S.L.	redacta	AUGUSTO BALLESTER ARQUITECTO S.L.P.
			AUGUSTO JACINTO BALLESTER SALVADOR <i>arquitecto y arquitecto técnico</i>
			C/ Trobat 5, 1º, b, XATIVA- 46800 - Tlf : 629 66 94 13
			Calle Ciudad de Liria nº 83-cp.46988-Paterna CIF B96109368

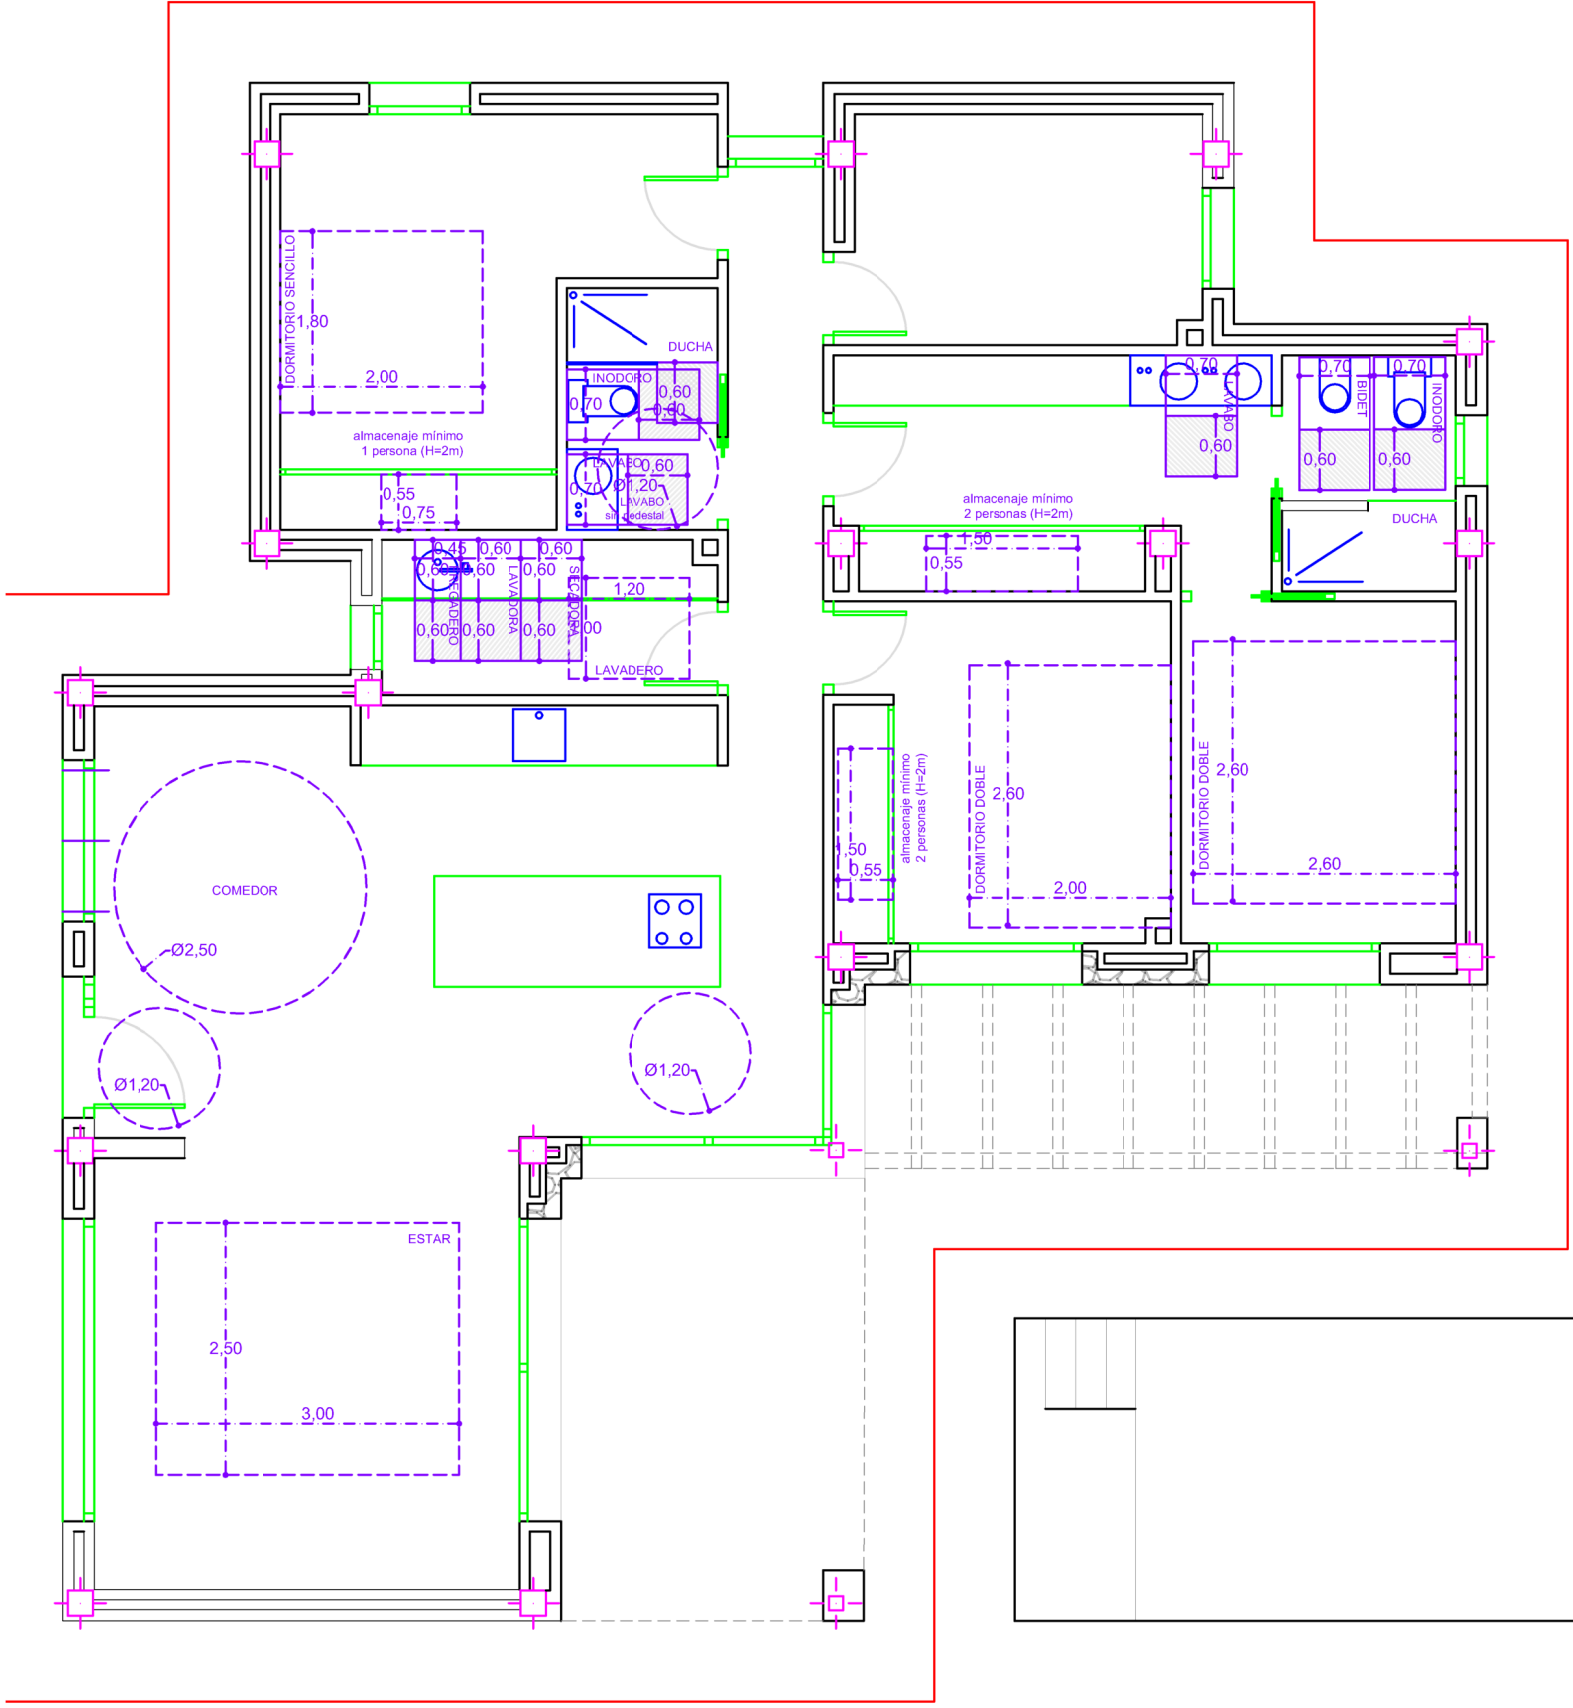

SUPERFICIE ÚTIL : 125,80 M2
SUPERFICIE CONSTRUIDA : 151,30 M2

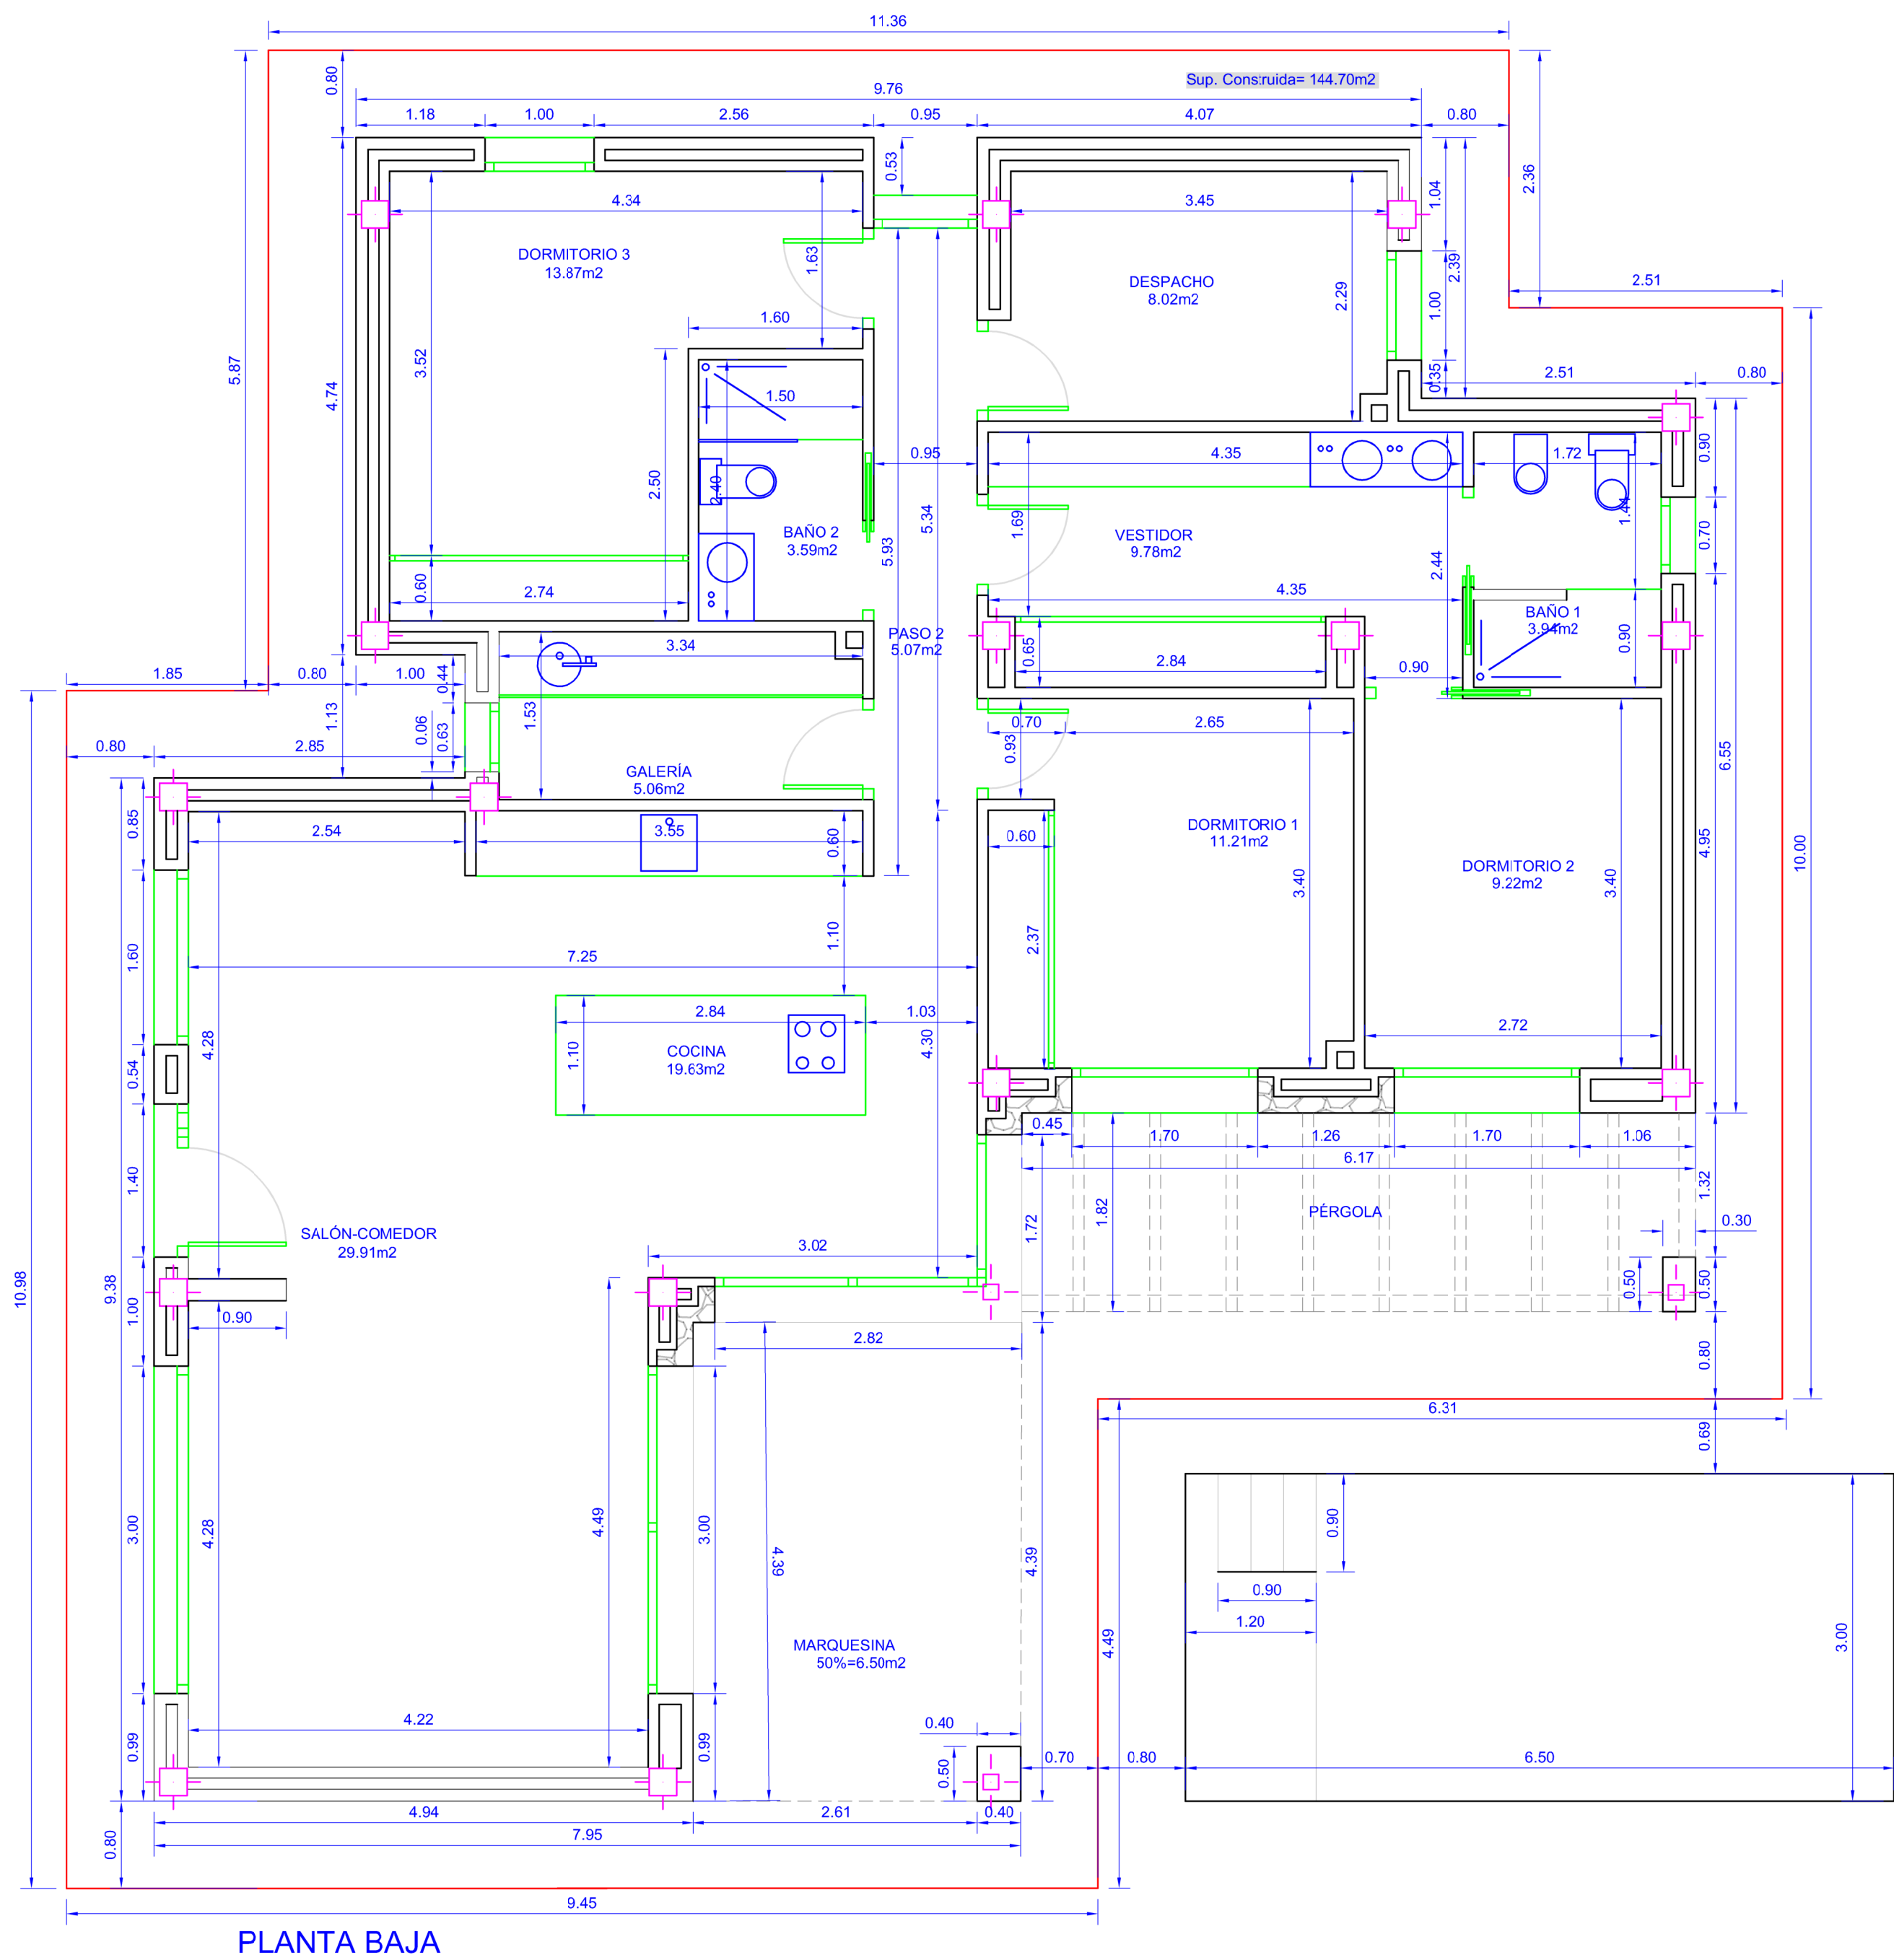

CUADRO DE SUPERFICIES			
TIPO D			
PLANTA	ESTANCIA	ÚTIL	CONSTRUIDA
PL. BAJA	SALÓN-COMEDOR	29,91	
	COCINA	19,63	
	GALERÍA	5,06	
	PASEO	5,07	
	BAÑO 2	3,59	144,7
	DORMITORIO 1	11,21	
	BAÑO 1	3,94	
	VESTIDOR	9,78	
	DORMITORIO 2	9,22	
	DESPACHO	8,02	
	DORMITORIO 3	13,87	
	TOTAL	119,3	144,7
MARQUESINA		6,5	6,6
TOTAL VIVIENDA		119,3	144,7
TOTAL		125,8	151,3